Mast nr.:	Stativ	1A	1	2	3	4	
Spennlengde(m):		54,4	91	99.7	266.1	174.3	
Mast, tegn.nr.:	Eksist.	C-101708,B-19030 A-12373	Eksist.	Eksist.	C-101709	C-101677,B-18862,B-18863,B-18865	
Mast, type:	VFM		EM	BM	AM kompositt	BM	
Benlengde til travers(m):	19,68m 15-15-15-15		13,51m	14,29m	10m	18-18-18-18	
Fundamentering :	–	Løsmasse	–	–	Løsmasse	Løsm.	
Fund. tegning:	–	C-101684/5	–	–	B-19112/3	B-18879/B-18919	
Isolatortype :	A-12508	A-12509	A-12508/A-12509	A-12510	A-12508	A-12510	
Armatur: Str.f.liner/OPGW:	AK	AKe.v.	AK/AKe.v.	HK	AK	HK	
Pil, str.før.line: -5,5,15,25 °C	67,72,77,81	36,45,55,66	55,59,62,66	66,70,74,78	470,499,529,558	201,214,227,239	
Pil, jordline: -5,5,15,25 °C	62,66,70,74	34,41,50,59	52,54,57,60	61,65,68,72	437,461,485,509	187,198,208,218	

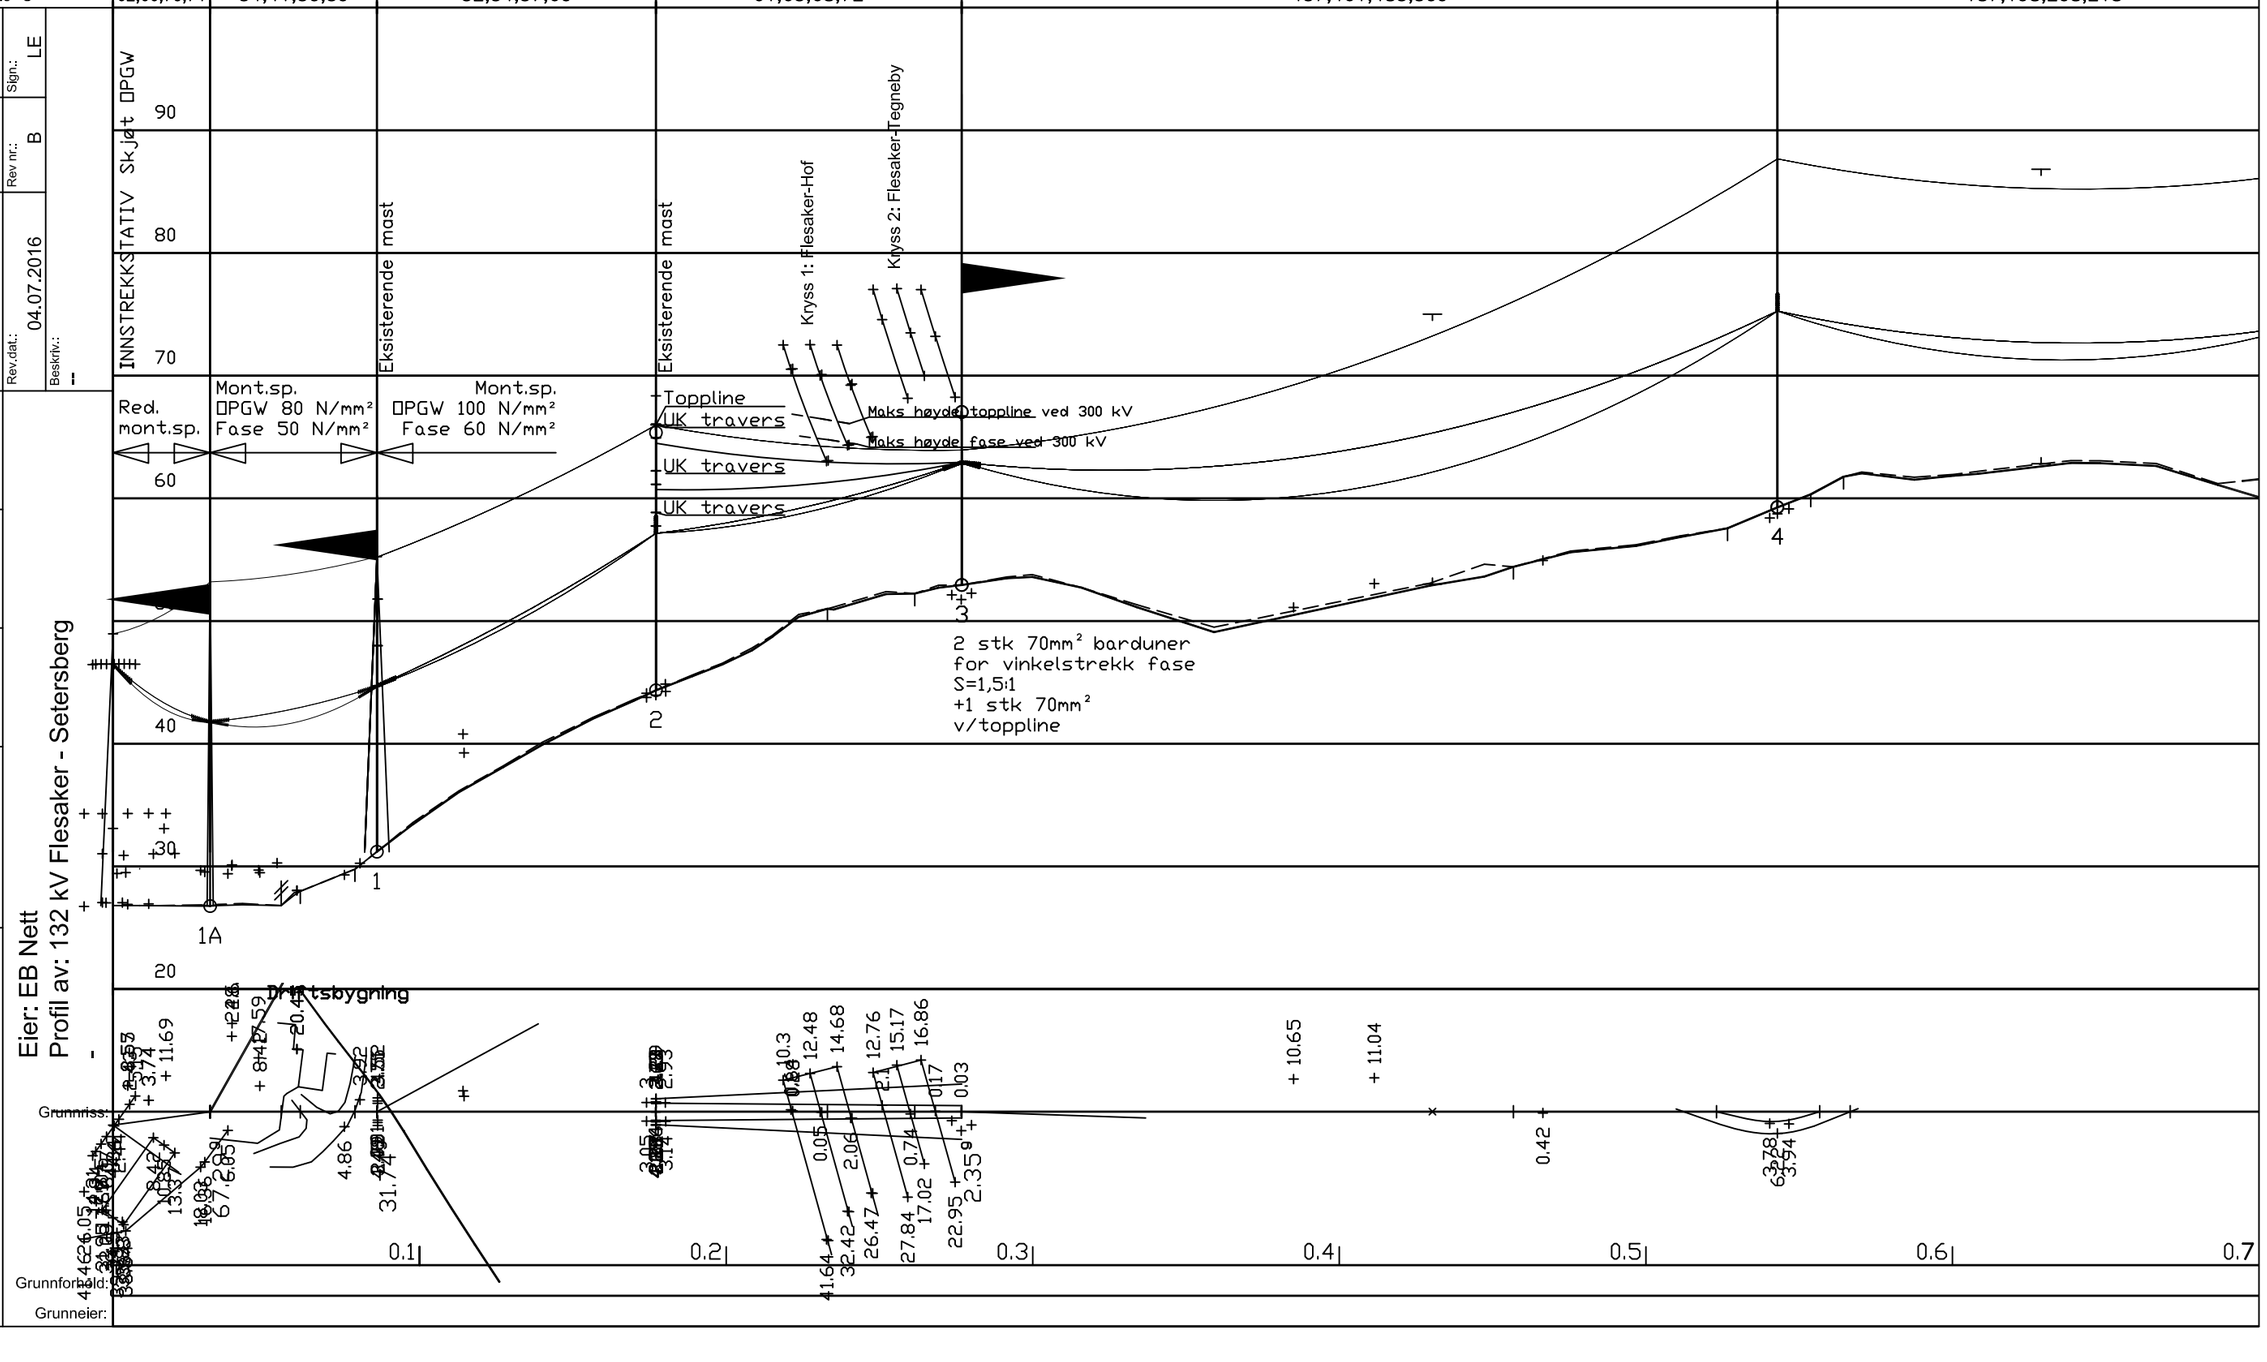

Eier: EB Nett
Profil av: 132 kV Flesaker - Setersberg

Strømførende liner: 2x3x ACSR Curlew
Løsm.line: 1xOPGW
Sign.: TF
Tegn.: --
Kontr.: --
Sign.: --
Kontr.: --

LM= 1:2000
HM= 1:500
Ny graddeling
Skr.terr. 4 mts.
Målt dat.: Sept 2013
Prosjektert dat.: --

Risikoklasse: 2 for is 3 for vind
Dimensjonert etter: NEK 445
Vindlast m/s: 32
Islast N/m: 30
Montasjesp. N/mm²: 60
Montasjesp. N/mm²: 100
DAK-kode: 2340|Profil Flesaker Setersberg etter..dwg
Godkj.:
Rev.dat.: 11.05.2015
Rev.dat.: 04.07.2016
Rev nr.: A
Rev nr.: B
Sign.: LE
Sign.: LE
Beskriv.: --

JØSOK PROSJEKT AS

Tegn.nr.: K-16325
Blad: 1