| Mast nr.: | 32 | 33 | 34 | |
|---|---|---|---|---|
| Spennlengde(m): | | 279.1 | 198.6 | 211.2 |
| Mast, tegn.nr.: | C–101710 | D–2484 | C–101677,B–18862,B–18863,B–18867 | |
| Mast, type: | AM kompositt | VFM kompositt | BM | |
| Benlengde til travers(m): | 17,5m | 15,5m | 16–16–16–16 | |
| - | | | | |
| Fundamentering : | Løsm. (sand) | Løsm. (sand) | Løsm. | |
| Fund. tegning: | B–19112 | B–19112 | B–18879/B–18919 | |
| Isolatortype : | A–12508 | A–12508 | A–12510 | |
| Armatur: Str.f.liner/OPGW: | AK | AK | HK | |
| Pil, str.før.line: -5,5,15,25 °C | | 515,552,589,627 | 260,279,298,317 | 295,316,337,359 |
| Pil, jordline: -5,5,15,25 °C | | 479,509,540,571 | 242,258,273,289 | 274,292,309,327 |

Risikoklasse: 2 for is 3 for vind
Dimensjonert etter: NEK 445
Vindlast m/s: 32
Islast N/m: 30
Montasjesp. N/mm²: 60
Montasjesp. N/mm²: 100
DAK-kode: 2340|Profil Flesaker Setersberg etter..dwg
Godkj.:
Rev.dat.: 11.05.2015
Rev.dat.: 19.01.16
Beskriv.: --
Sign.: LE
Rev nr.: B
Sign.: LE
Rev nr.: C

Strømførende liner: 2x3x ACSR Curlew
Løsm.line: 1xOPGW
Sign.: TF
Tegn.: --
Kontr.:
Godkj.:
Sign.: --
Kontr.: --

LM= 1:2000
HM= 1:500
Ny graddeling
Skr.terr. 4 mts.
Målt dat.: Sept 2013
Prosjektert dat.: --

JØSOK PROSJEKT AS

Tegn.nr.: K-16336
Blad: 12
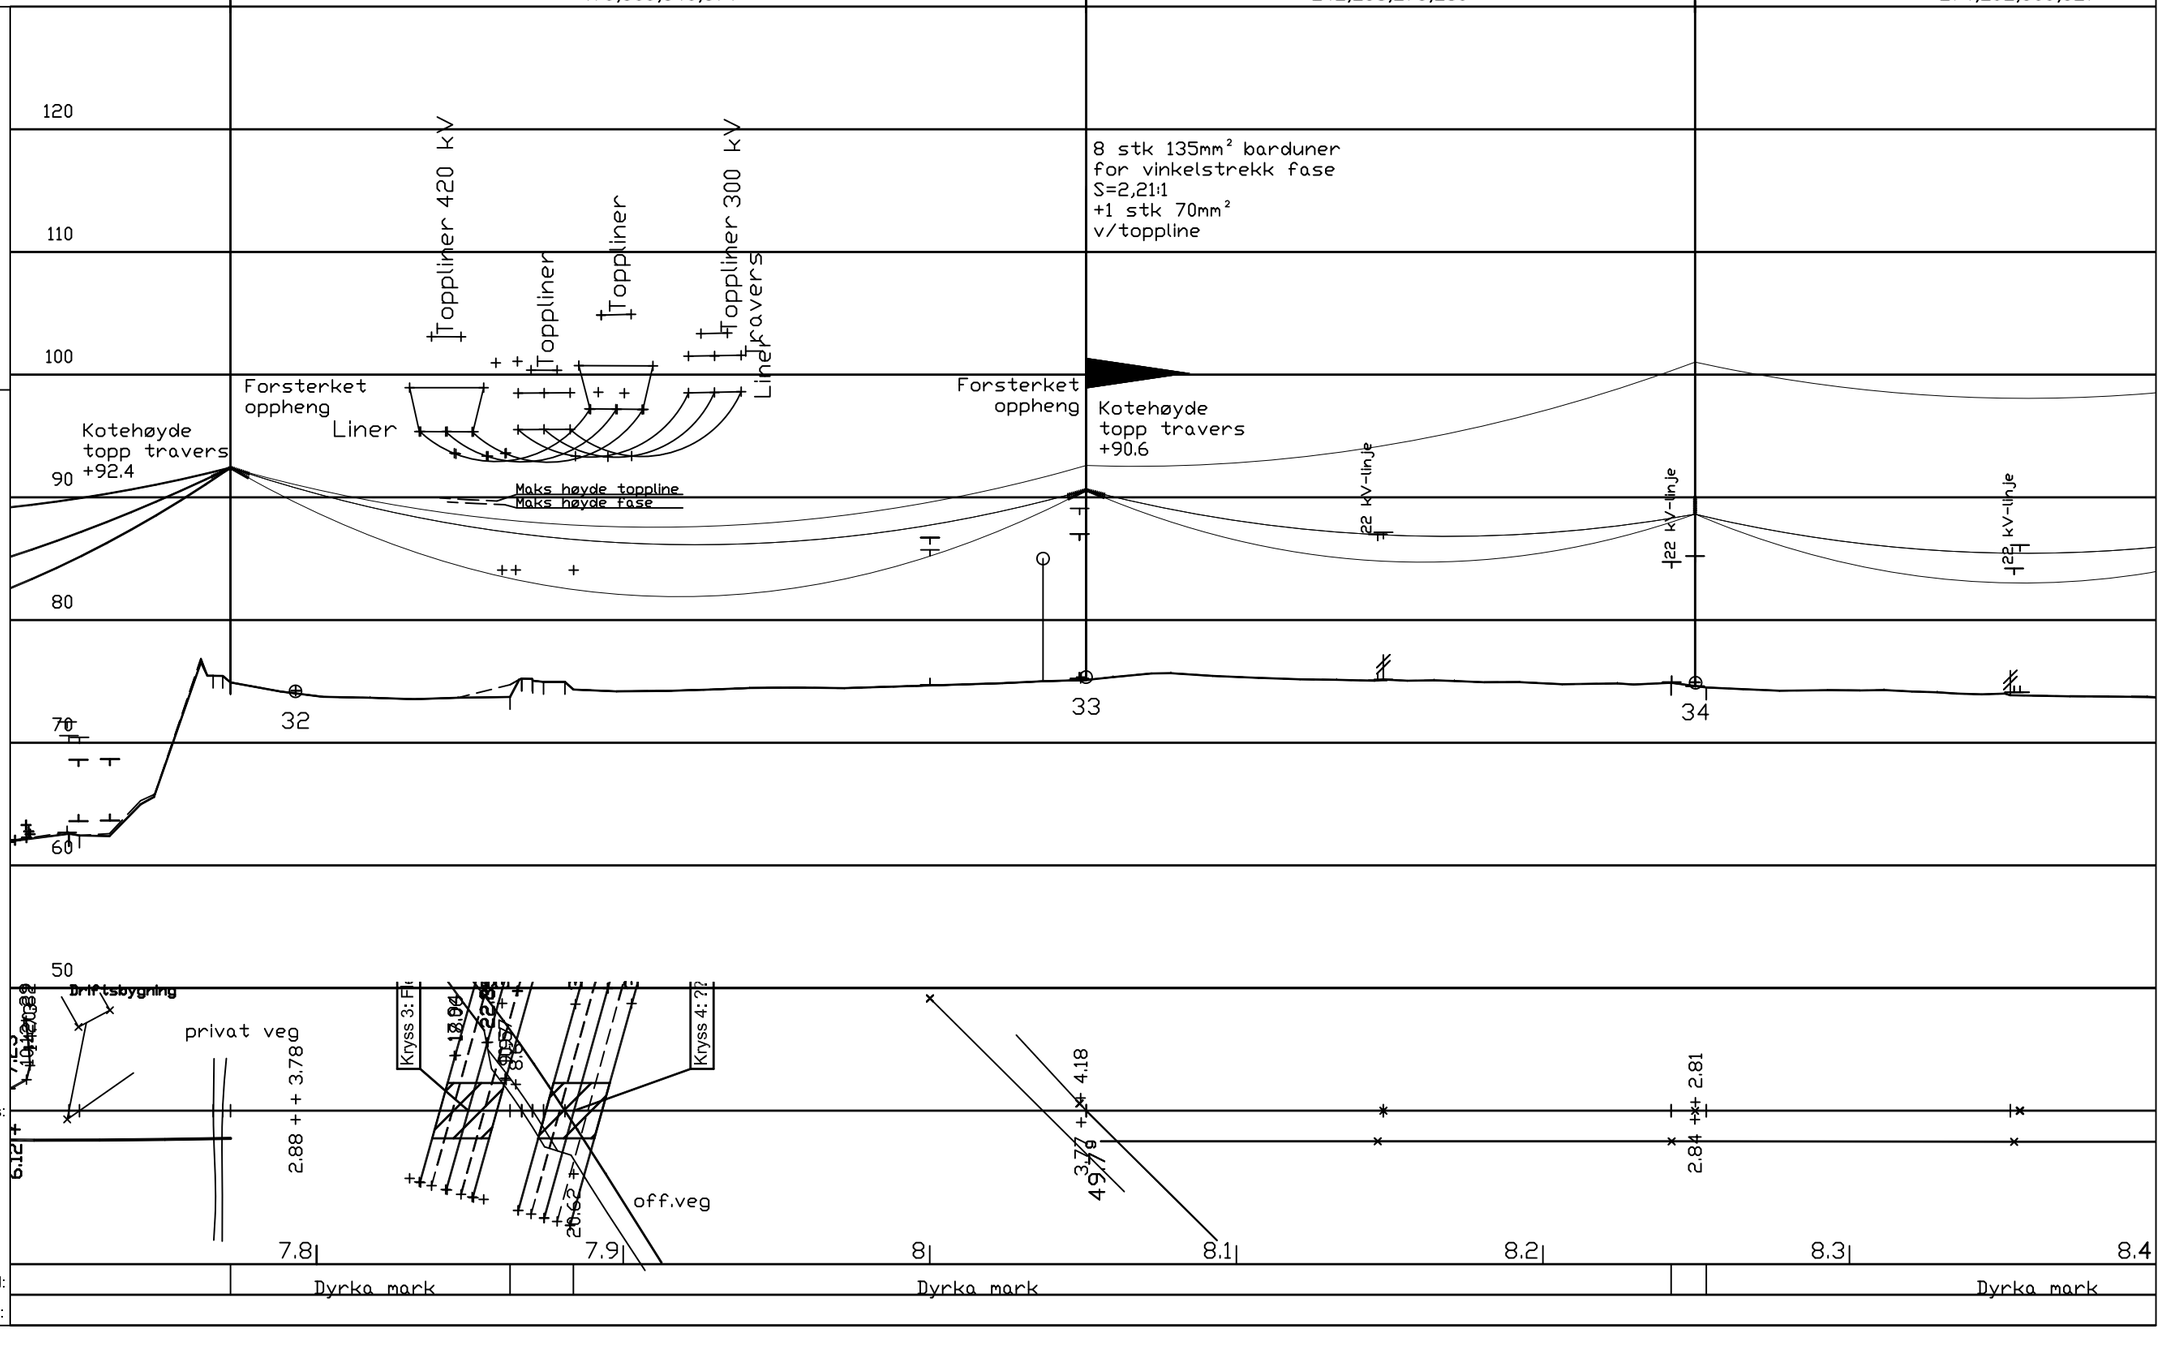
Eier: EB Nett
Profil av: 132 kV Flesaker - Setersberg
-